


Kanton Graubünden

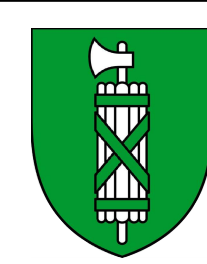

Kanton St. Gallen

Aufweitung Alpenrhein

Maienfeld - Bad Ragaz

Rhein-km 23.636 bis Rhein-km 27.050

Normalprofil Ufer links 1:50 km 23.70 - km 24.90

Genehmigungsvermerke
Kanton Graubünden:

Auflagevermerk:

öffentlich aufgelegt in Bad Ragaz
vom bis

Gemeindepräsident:

Ratsschreiber/in:

**Genehmigungsvermerk
Kanton St. Gallen:**


Vom Bau- und Umweltdepartement des
Kantons St. Gallen genehmigt am:

Die Vorsteherin:

Projekt-Nr. Kt. St. Gallen	Projekt-Nr. Kt. Graubünden	Projekt Nr. Verfasser	Plan Nr.	Beilage Nr.
40.003	413. 13-B	1200	337	10.2
Studie	Projektverfasser	Entw.	Gez.	Gepr.
Vorprojekt	Herzog Ingenieure AG	gm	bh	06.02.2023
Auftraggeber	NIEDERER+POZZI			
Ausführungsprojekt	tuffli partner			
Abschlussakten				
		(Name der elektronischen Datei)		
		Format	0.47 m2	1050 x 450

Legende

- Terrain Bestand
- Terrain Projekt
- Variante
- Hinterfüllung, Auffüllung, teilw. im Wasser
- Damm- / Geländeschüttung
- Abtrag
- Humus
- Koffermaterial
- Verschleisschicht Feinkies
- Gut sickerfähiges Kiesmaterial ca. 8/64
- Materialersatz wo erforderlich (feinkörnige Bereiche)
- Abbruch
- Baugrube
- erforderlicher Dammhöhe (Schutzniveau)
- erwartete Sohle Endzustand (Prognose)
- Axe
- mittl. Sohle Bestand
- mittl. Grundwasserspiegel, Bestand

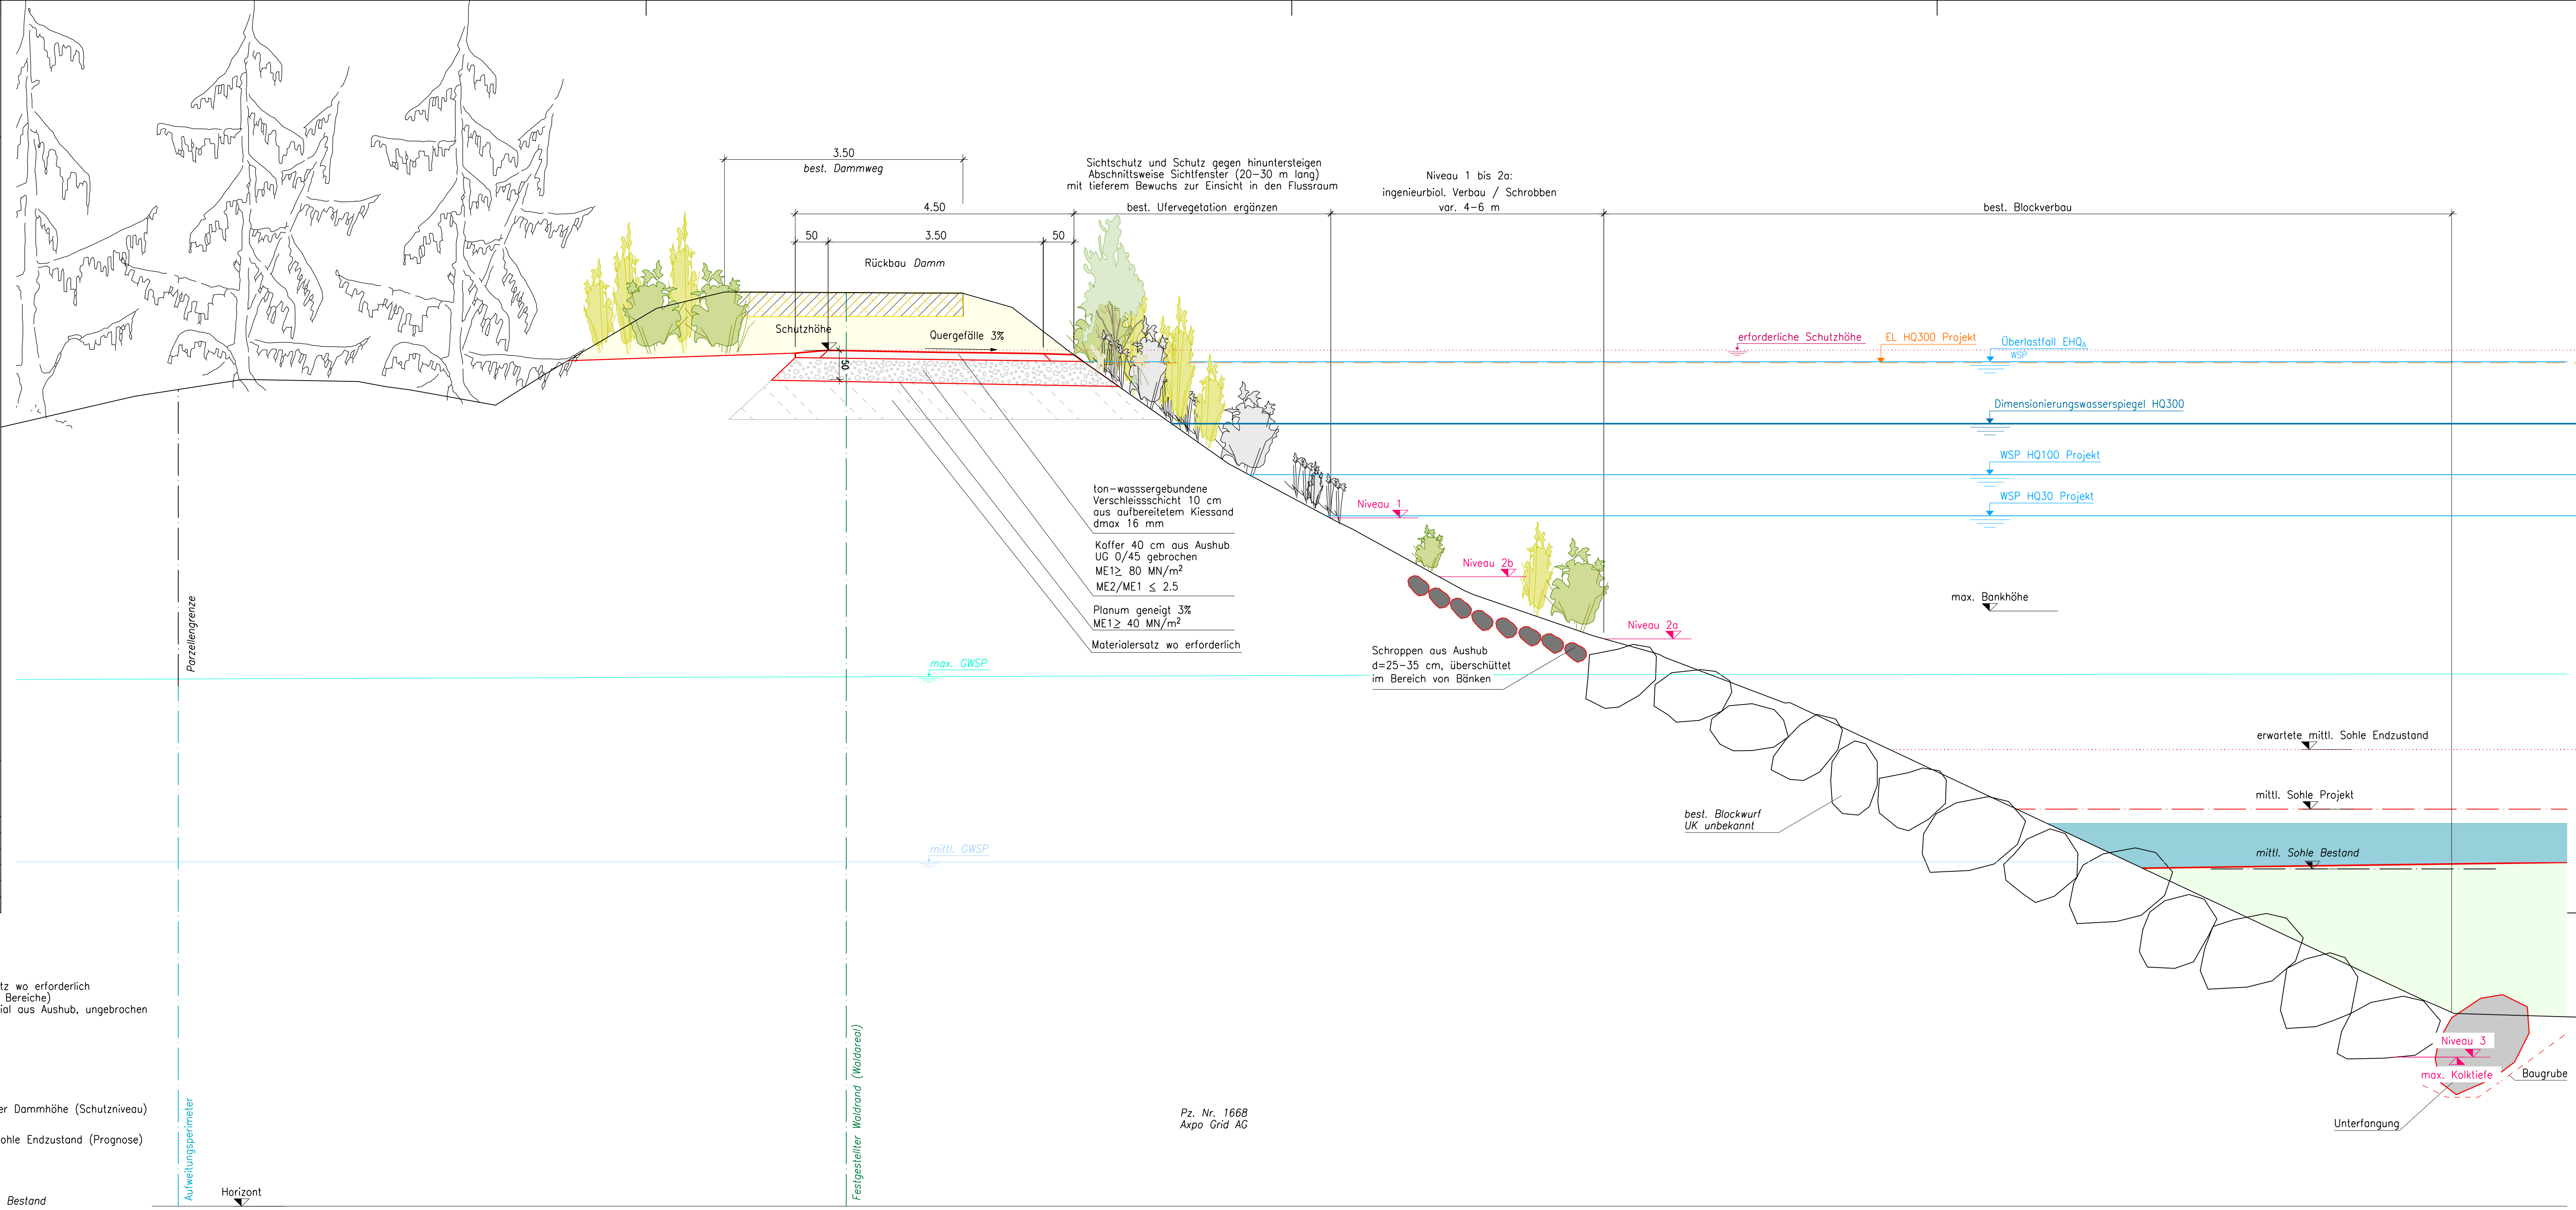

Pz. Nr. 1668
Axpo Grid AG